




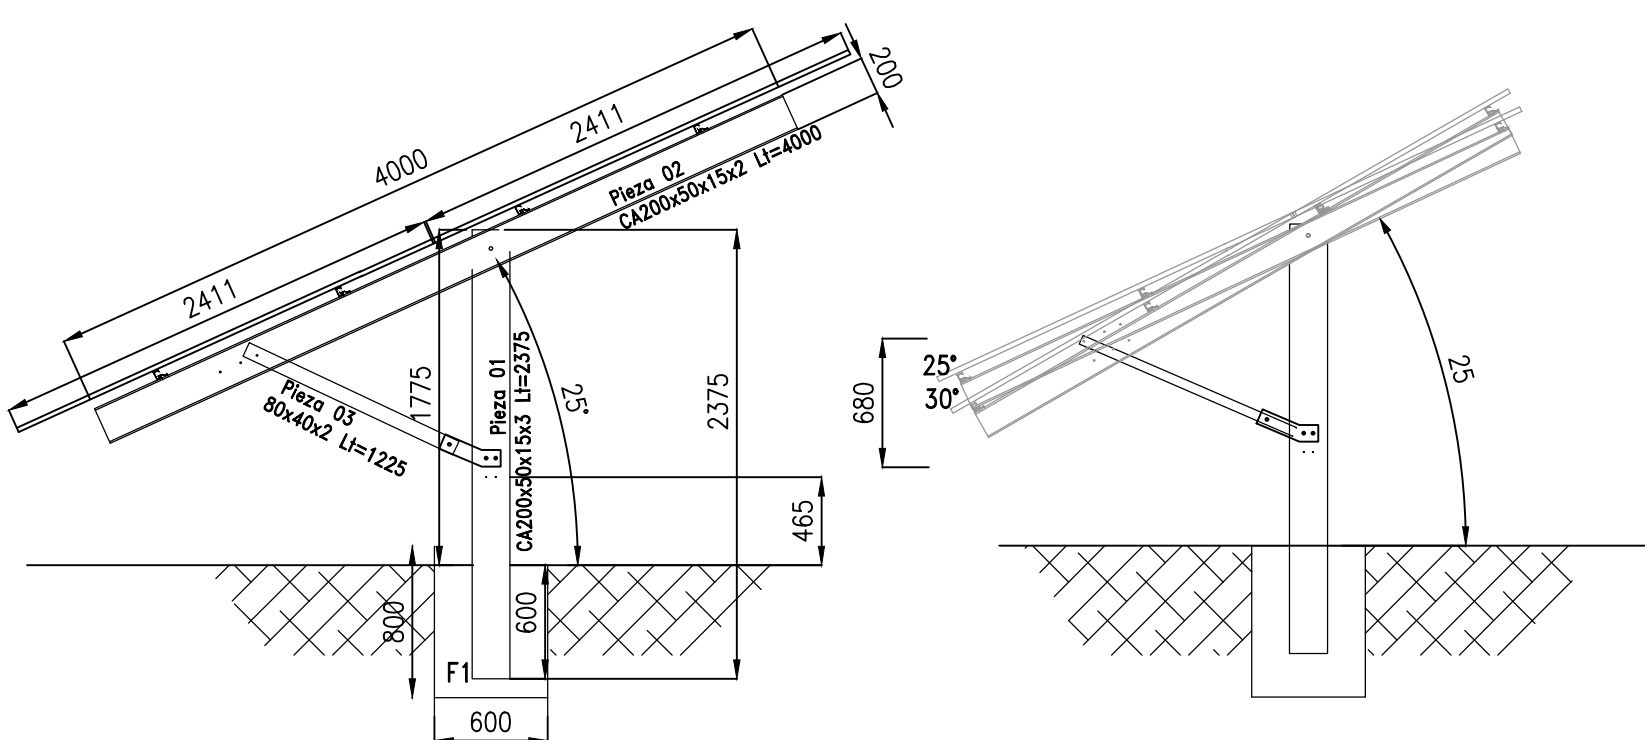


Nota:

Las fundaciones son válidas para todo tipo de suelo, excepto suelos inorgánicos y arcillas expansivas en tales casos se debe dar conocimiento al ingeniero civil para certificar su uso.







- (a) La separación entre pilares puede cambiar según el diseño, pero no debe exceder los 2.4 m entre las latitudes 27°S y 35°S, o los 2 m entre las latitudes 35°S y 42°S.
- (b) La distancia mínima de profundidad entre el nivel de suelo y el extremo inferior del pilar CA200x50x15x3, dentro de la fundación, debe ser de 600 mm.

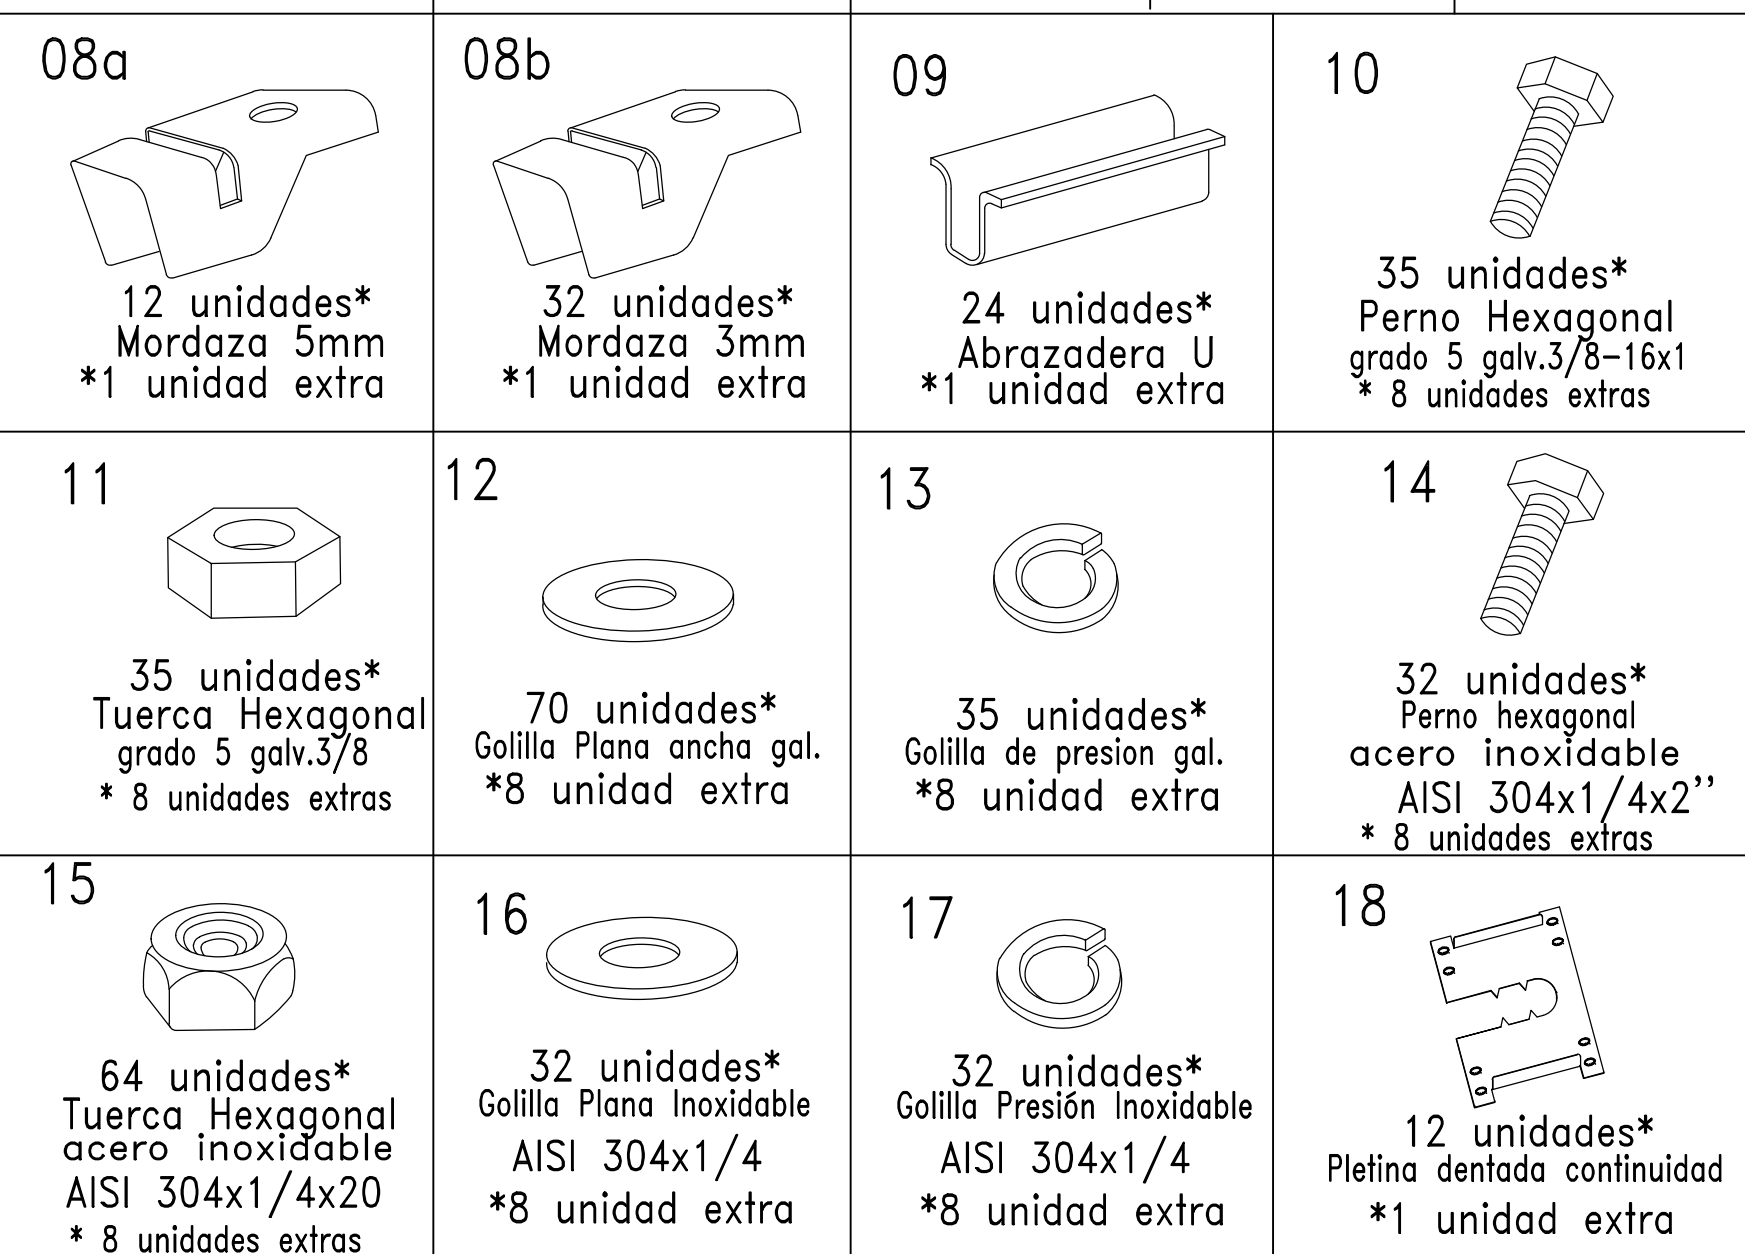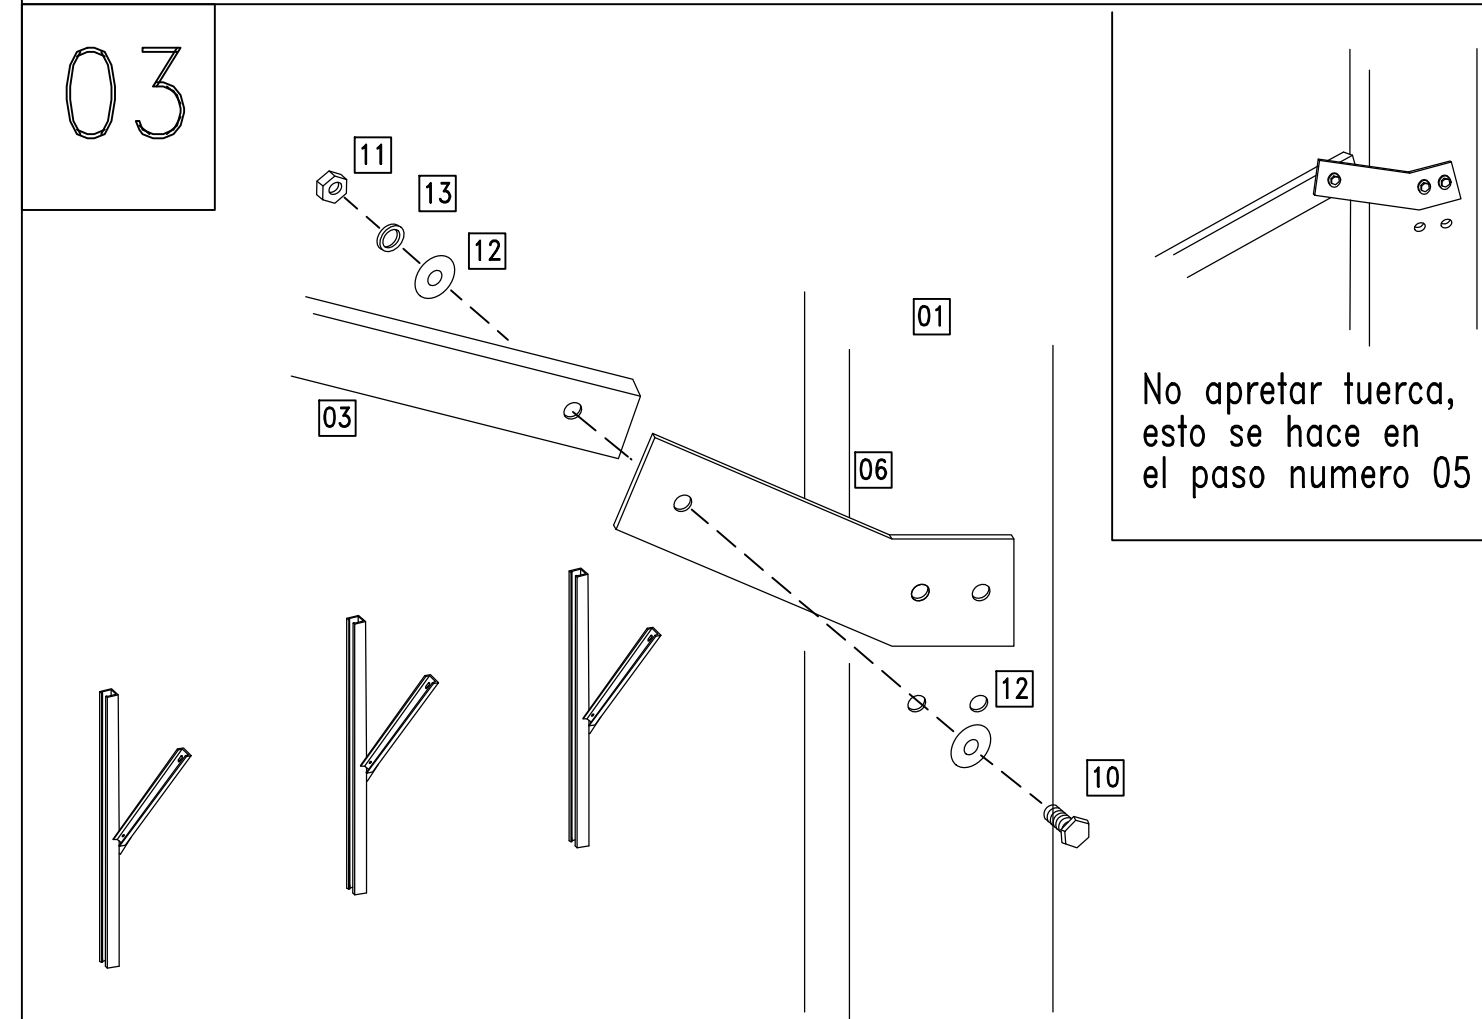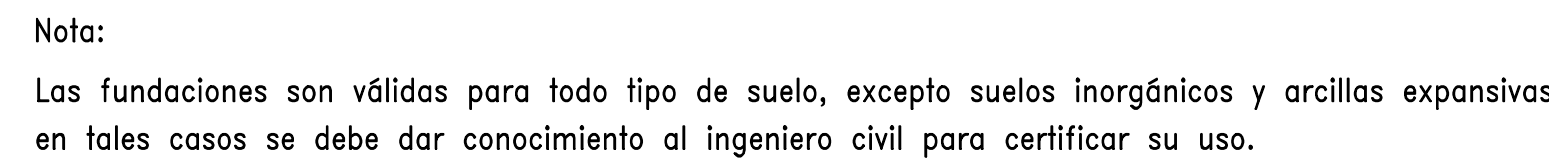

Notas:

- Medidas expresadas en milímetros.
- Los perfiles principales son de calidad ASTM A36.
- Los pernos, tuercas y golillas, piezas 10, 11 ,12 y 13 son calidad ASTM A307.
- Los pernos, tuercas y golillas, piezas 14, 15 ,16 y 17 son calidad AISI 304.
- La cantidad de materiales es acorde a la modulación presentada en estos planos, para mayor cantidad de módulos, se debe extrapolar.
- Torques de apriete para pernos: ASTM A307 diámetro 3/8" = 2.6 [kgf-m], AISI 305 diámetro 1/4" = 0.85 Kgf-m.
- Se instalan 3 piezas N°4 cada 3 módulos.

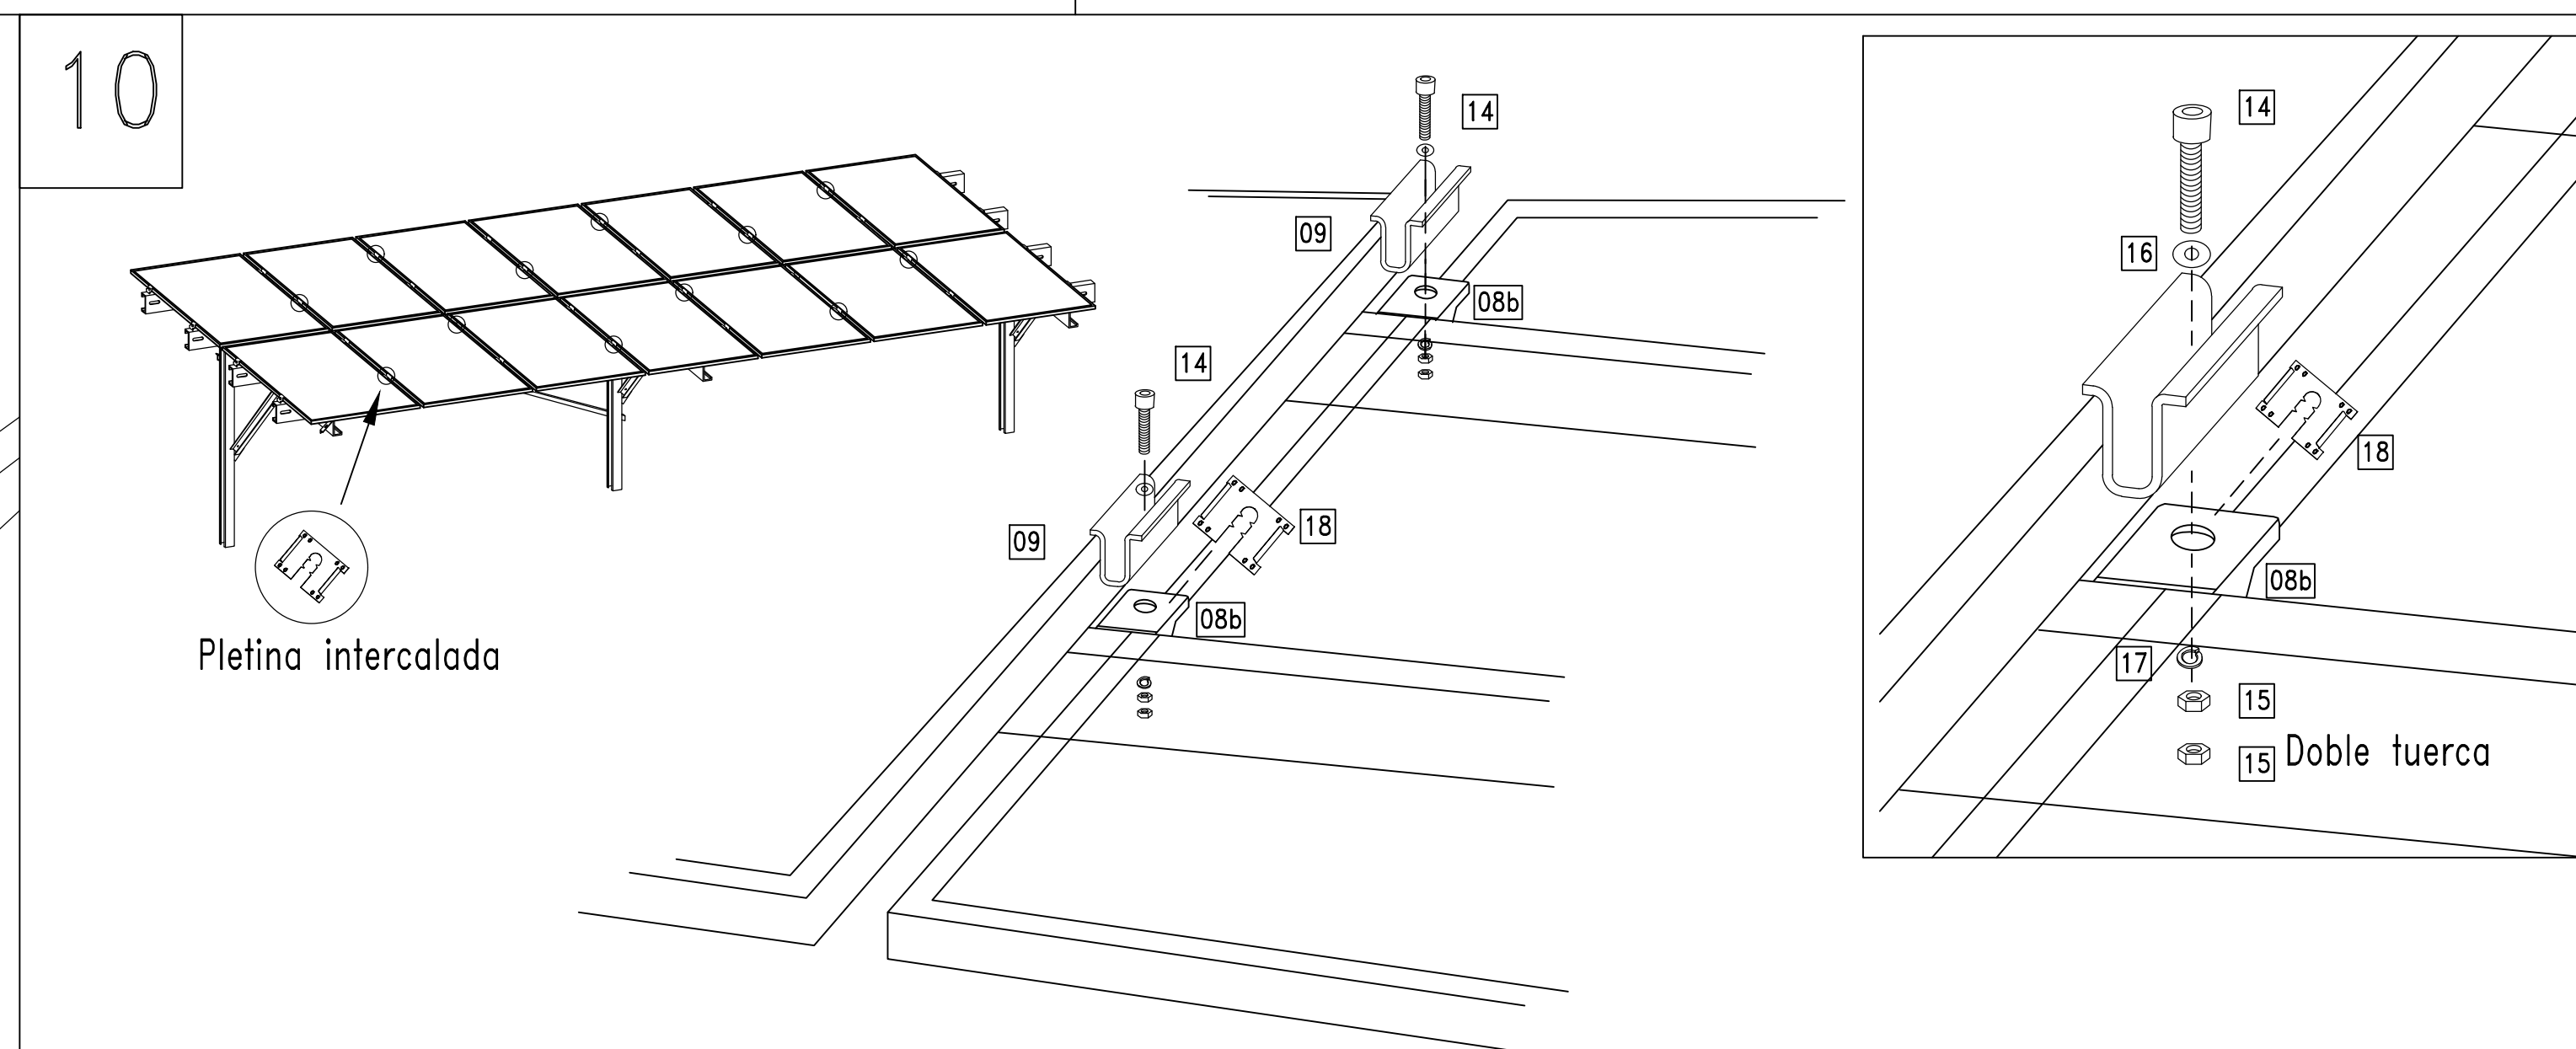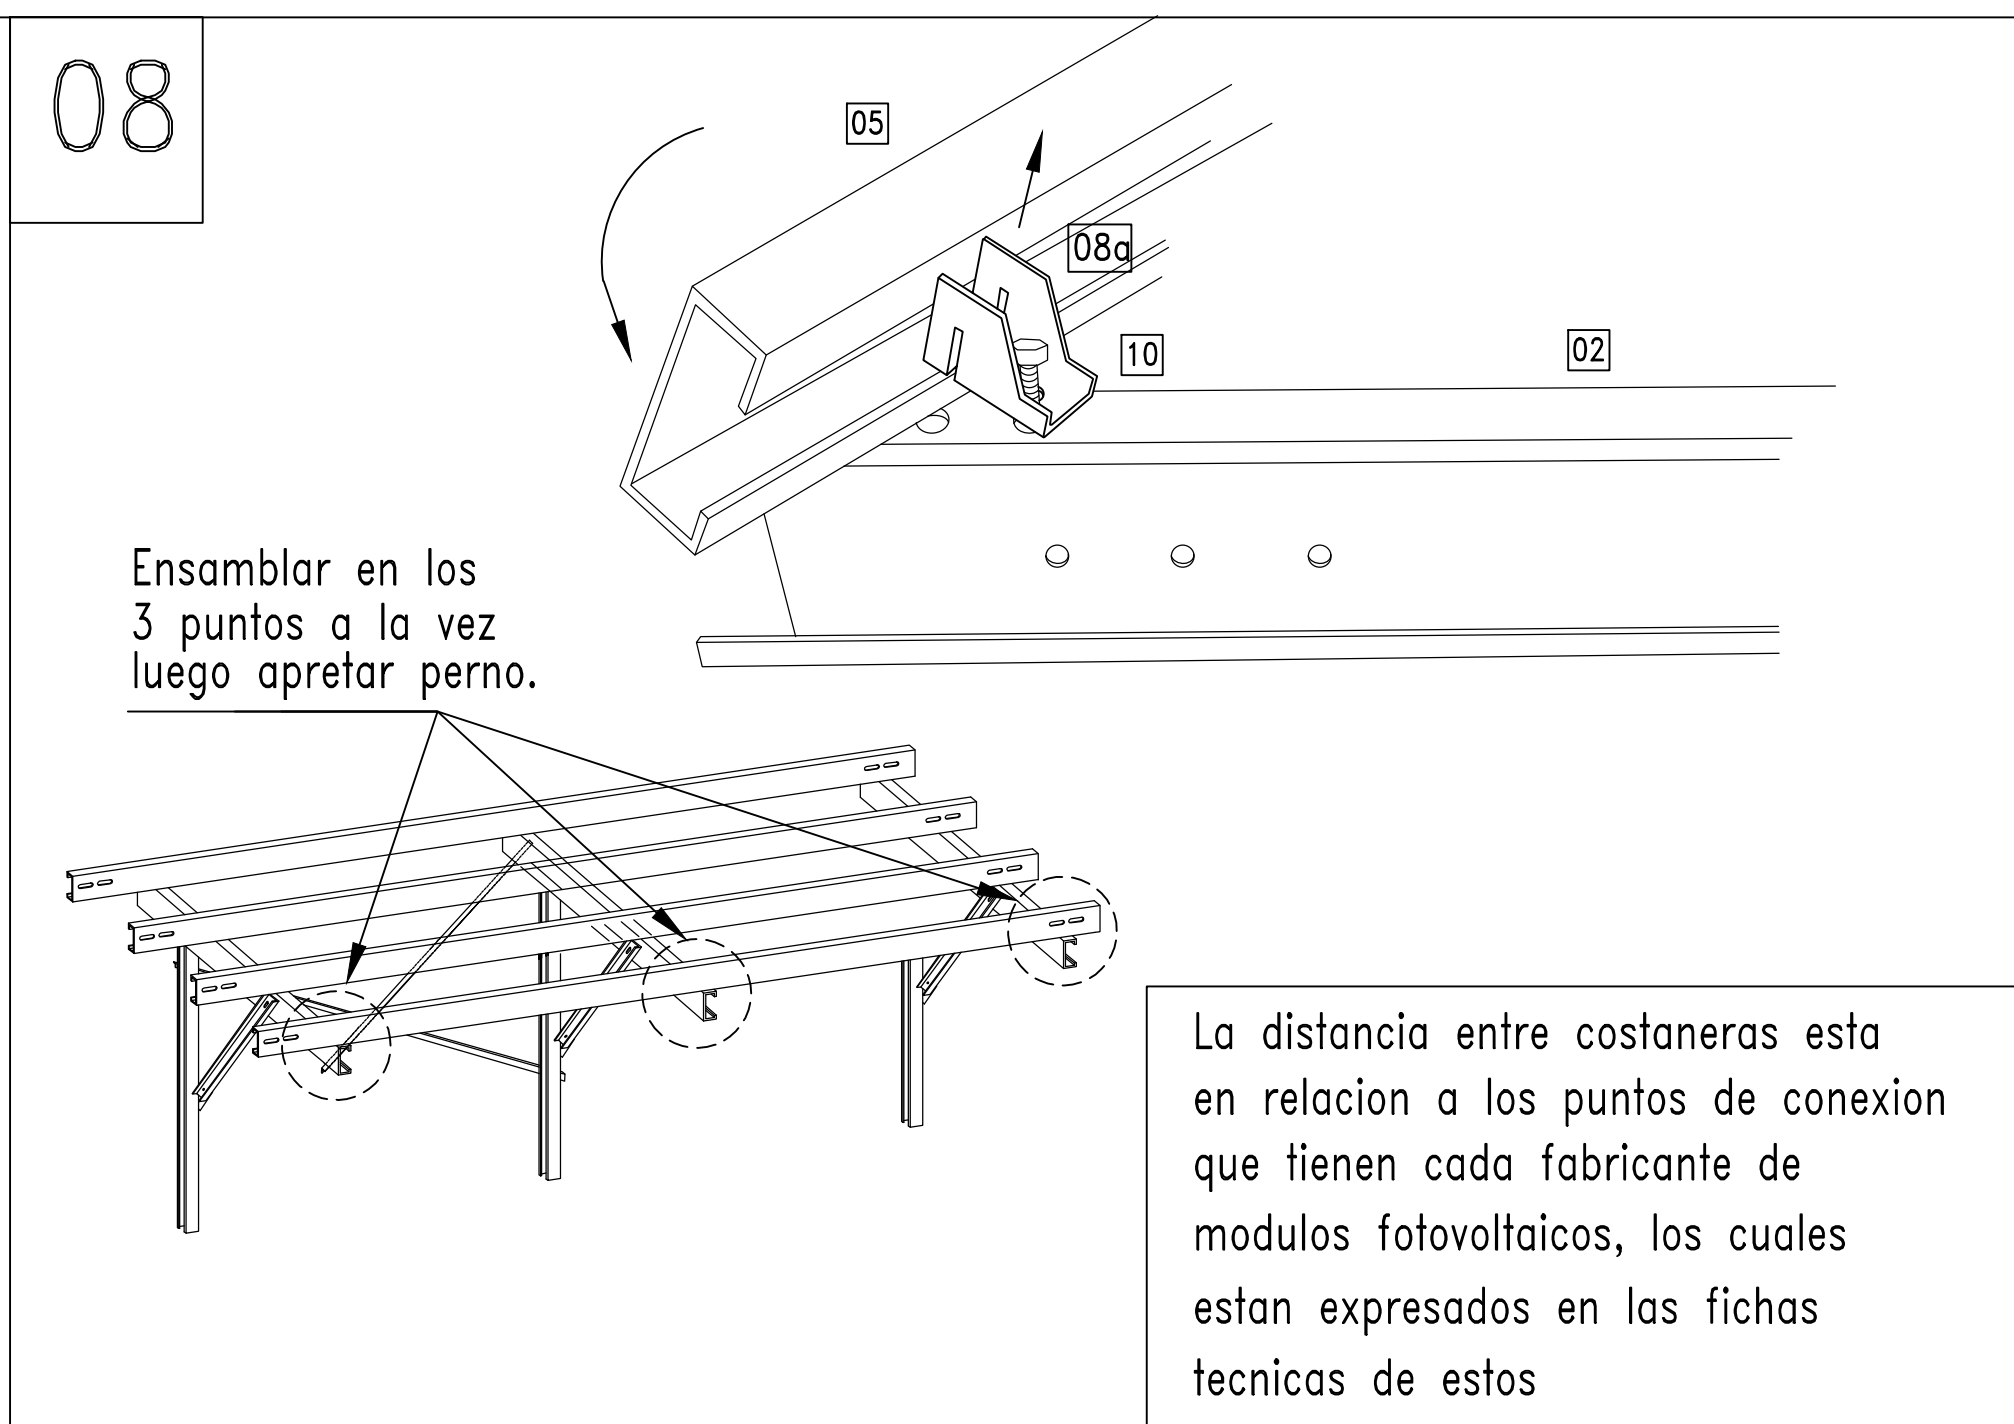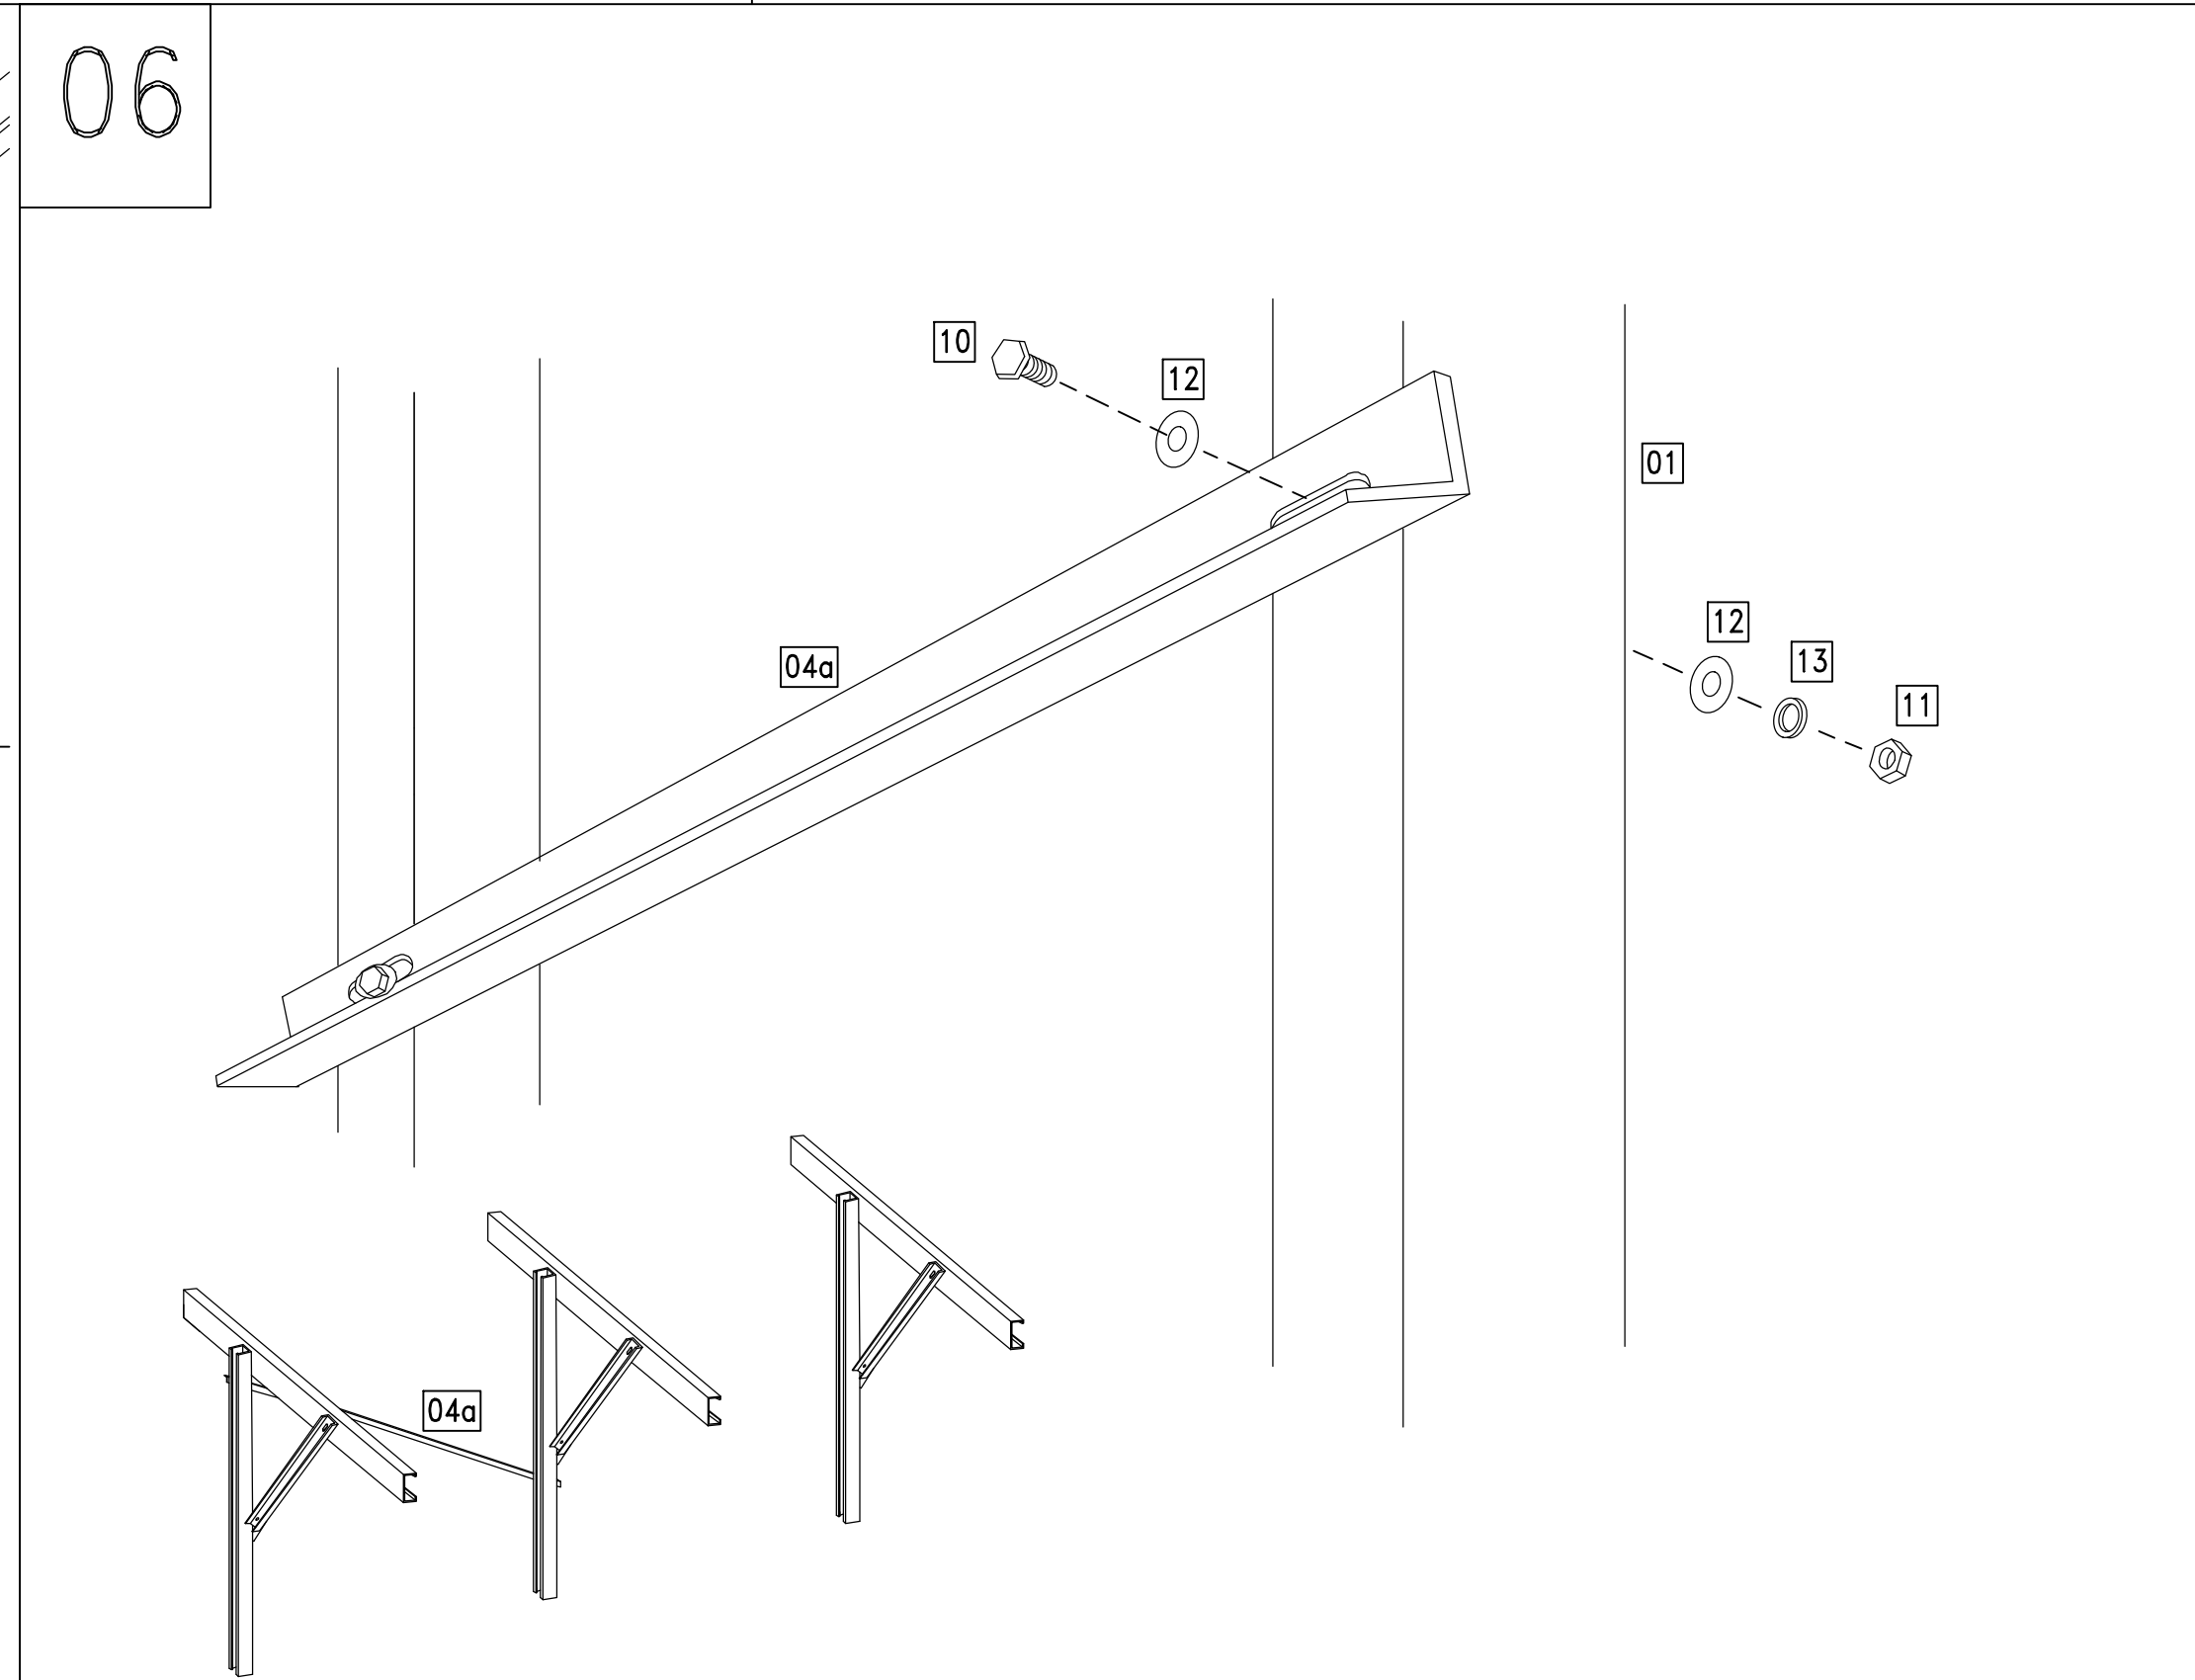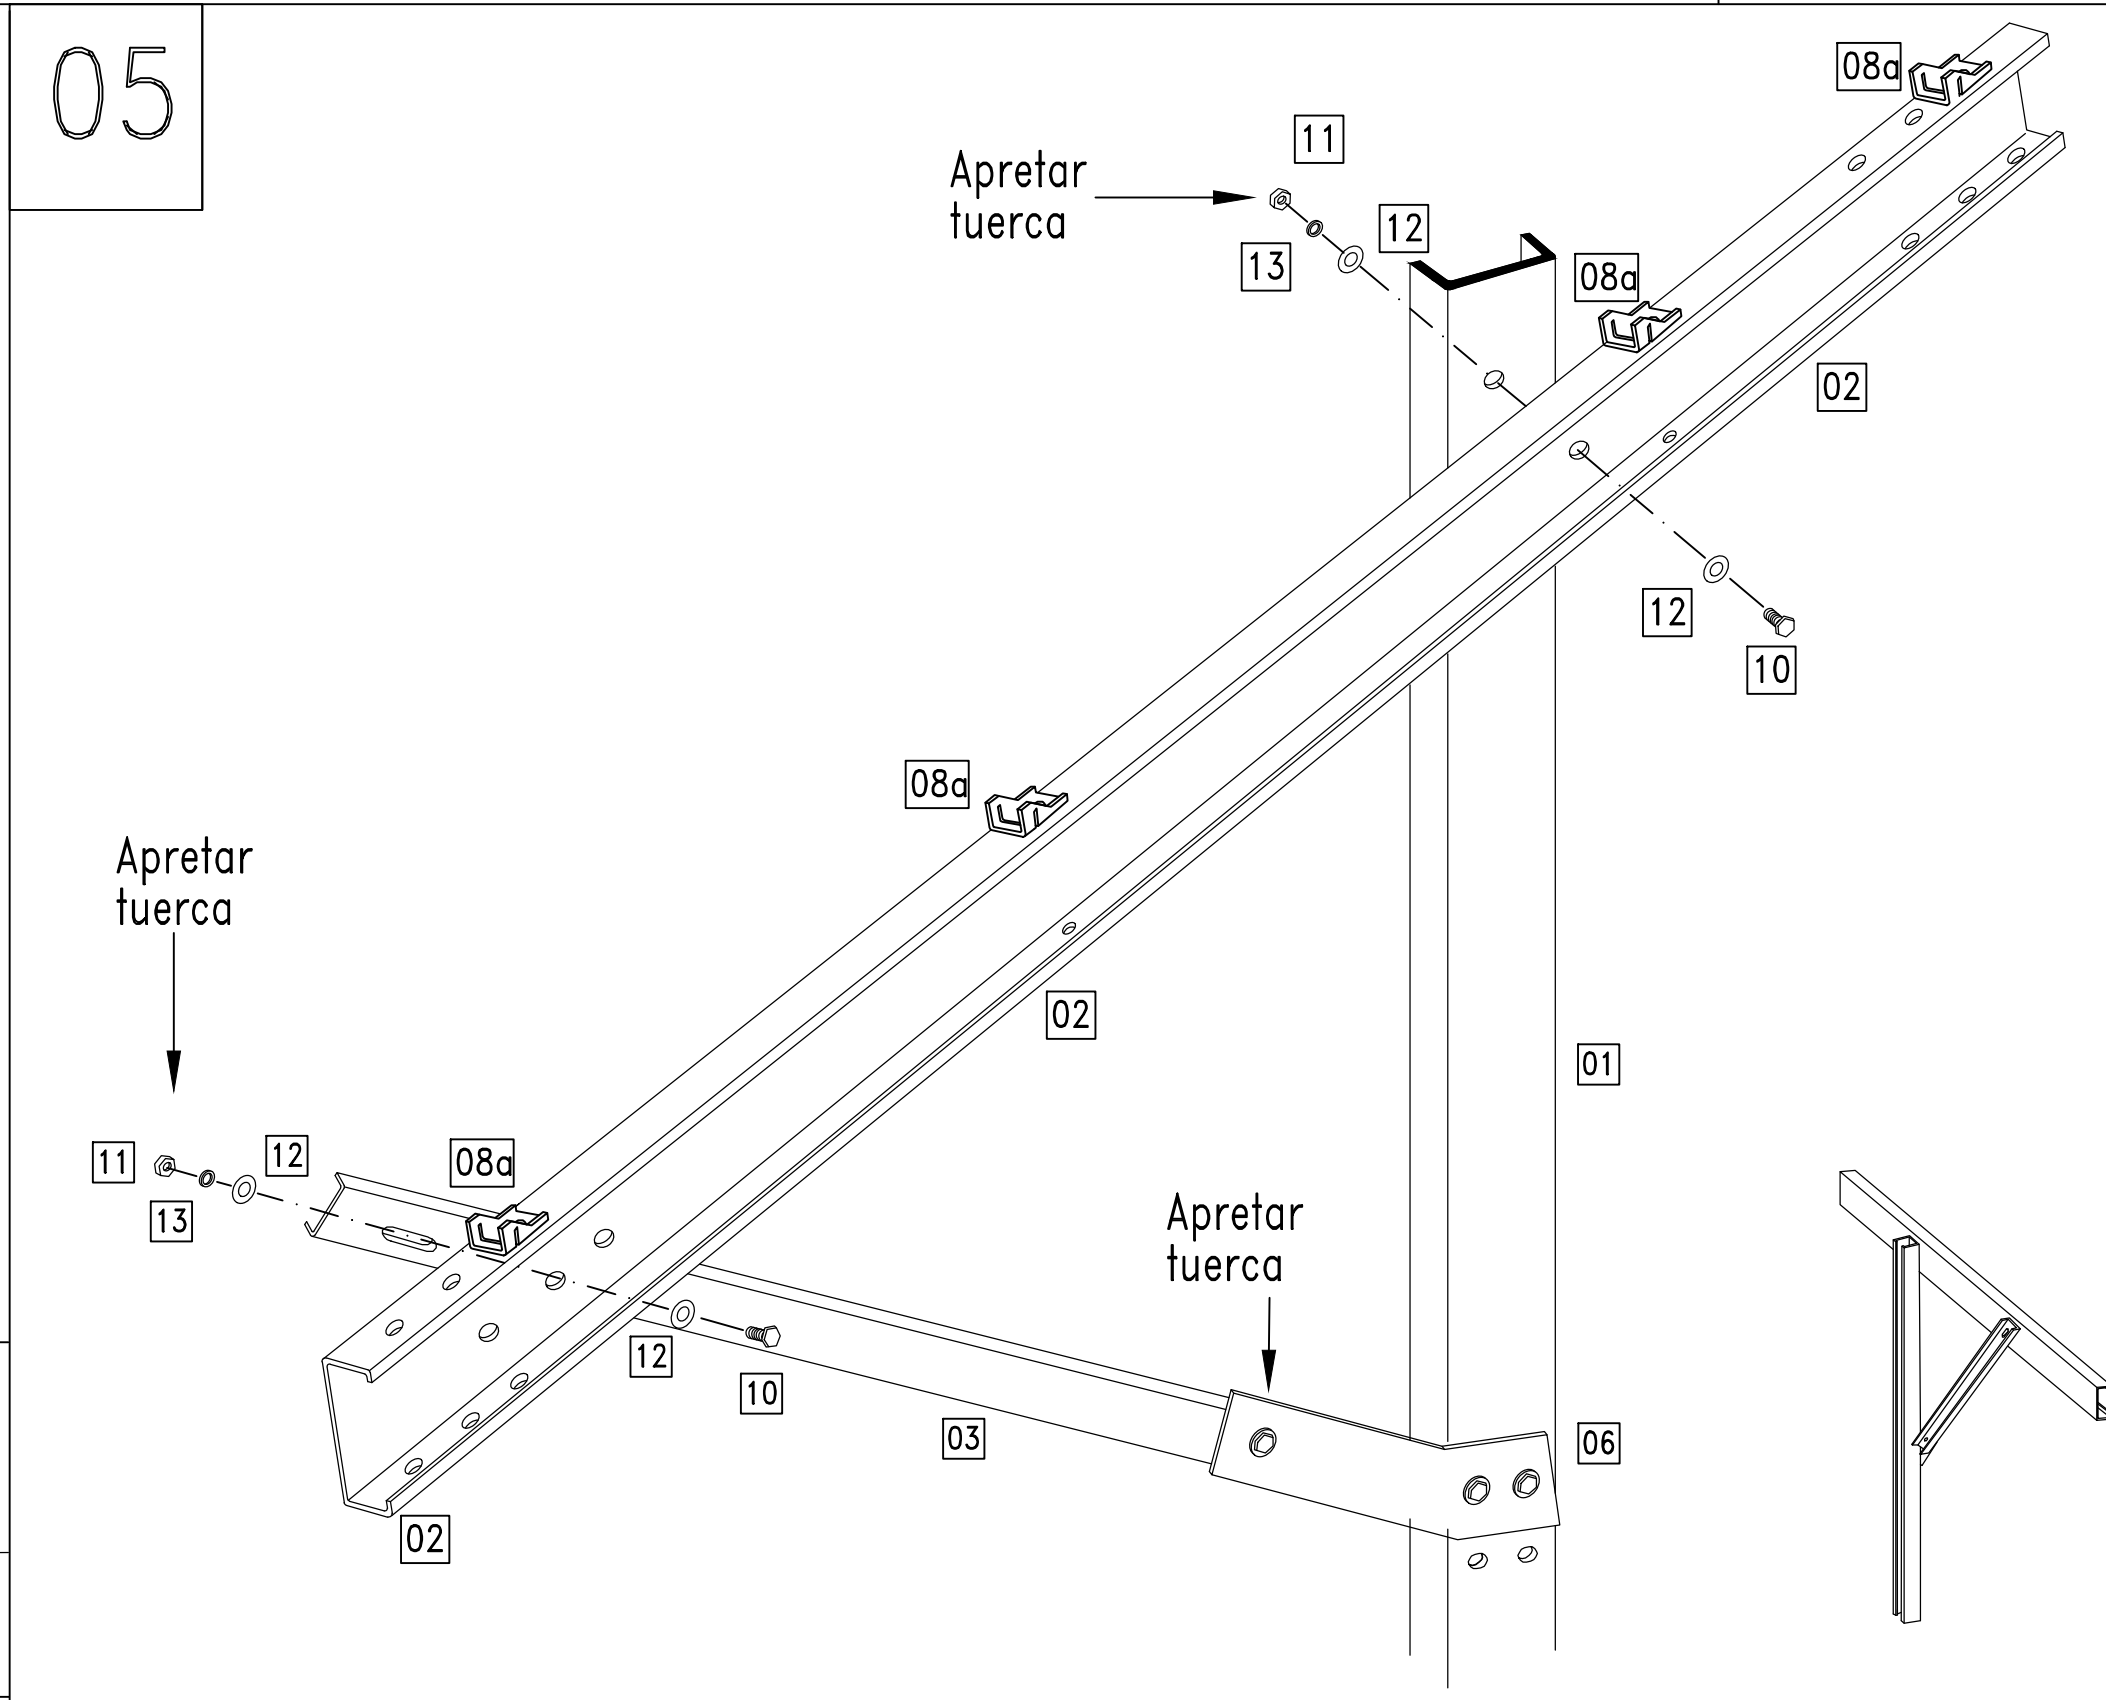

CA 200x50x15x3	CA 200x50x15x2	C 80x40x2	L 40x40x2	CA 100x50x15x2
-----------------------	-----------------------	------------------	------------------	-----------------------

LAMINA 01 DE 01	
ESCALA INDICADA	FORMATO A3